



SOMPOケア

介護の未来を変えていく

施設概要

■名称・所在地

名称	SOMPOケア ラヴィーレレジデンス橋本
所在地	〒252-0131 神奈川県相模原市緑区 西橋本一丁目4番8号 TEL.042(703)4321 FAX.042(773)5504
開設日	平成26年5月25日

■有料老人ホームの類型及び表示事項

類型	住宅型有料老人ホーム
介護保険	在宅サービス利用可
居住の権利形態	利用権方式
利用料の支払い方式	選択方式
入居時の要件	概ね60歳以上で、入居時自立・要支援・要介護の方
居室区分	全室個室

■建物概要

建物構造	鉄筋コンクリート造地上5階建 (耐火建築物)
敷地面積	1,909.63㎡
延床面積	4,016.84㎡
土地・建物の権利形態	賃借

■居室概要

総室数	94室(一人部屋94室)
定員	定員94名
居室面積	一人部屋：Aタイプ 18.15㎡ (65室) Bタイプ 18.56㎡ (20室) Cタイプ 20.95㎡ (2室) Dタイプ 25.77㎡ (7室)

■居室内設備

●思い出ボックス	●クローゼット
●フローリング	●床暖房(電気式)
●一部クッションフロア	●電動式介護ベッド
●車いす対応洗面化粧台	●寝具
●シャンプー水栓付	●居室照明(リモコン付)
●電気式温水器	●ケア・ナースコール
●トイレ(温水洗浄付、暖房便座機能付)	●冷暖房エアコン
●洗面・トイレ照明	●スプリンクラー
●(人感センサー付)	●非常放送設備
●手すり(トイレ)	●防災カーテン
	●カーテンレール
	●カーテンボックス

■共用施設

●ダイニングルーム	●ケアマネ相談室
●ラウンジ(1～5階)	●(居宅介護支援事業所)
●多目的室	●健康管理室
●理美容室(2階)	●(訪問看護ステーション)
●大浴室	●生活相談室
●機械浴室	●事務室
●個浴室(2階、3階)	●ヘルパーステーション
●車いす対応共用トイレ	●(訪問介護事業所)
●(1～5階)	●機能訓練室
●洗濯室(1～5階)	●喫煙室
●汚物処理室(1～5階)	●下足入
	●エレベーター(2基)
	●ルーフテラス(5階)

■外部利用併設施設

居宅介護支援事業所、訪問介護事業所、訪問看護ステーション

アクセス

JR横浜線・相模線、京王相模原線「橋本」駅より徒歩約11分(約860m)
※徒歩分数は、1分80m以下で算出しております。

住宅型有料老人ホーム

SOMPOケア ラヴィーレレジデンス橋本

入居のご案内

「資料請求」や「見学のご相談」、「介護に関するご相談」もお気軽にお電話ください



0120-37-1865

受付時間／9:00～18:00(土・日・祝日も受付) ※年末年始は除く

サービスの詳細は、ウェブサイトへ

SOMPOケア 公式 検索

https://www.sompocare.com/

〈事業主体〉SOMPOケア株式会社
東京都品川区東品川4-12-8
品川シーサイドイーストタワー



2026年7月

料金のご案内

前払い併用プラン（家賃の一部を一括で前払いする方式／85歳以上の方の場合）

前払い併用プランは、前払金と月額利用料をお支払いいただくことにより、ご入居いただけるプランです。

前払金について

■前払い併用プラン(非課税)

居室タイプ	Aタイプ	Bタイプ	Cタイプ	Dタイプ
前払金	7,560,720円	5,400,720円	6,000,480円	10,203,840円

※85歳未満の方は、上記の前払金及び償却期間が異なりますので別途ご相談ください。
※前払金は入居日より72ヵ月にて均等に償却させていただきます。この期間が経過しても新たな前払金のお支払いは不要です。（72ヵ月経過後の返還金はありません。）
※前払金に占める初期償却額の比率:前払金の28%
※償却期間は想定される最大日数を記載しており、実際にはご入居者様の入居日より異なる場合があります。
※償却期間途中で退去することになった場合、未償却部分の返還金（前払金から既入居月の償却分を引いた金額）が契約終了日の属する月の翌月末日に返還されます。ただし、契約終了日を経過したにもかかわらず、入居、残置物が認められる場合は、居室の明け渡し日をもって契約終了日といたします。

■短期解約特例について

※入居日から3ヵ月以内の契約解除の場合または死亡による契約終了の場合、受領済みの前払金を全額返金いたします。
ただし、入居日から契約終了日までの実日数にかかる前払金の1日当たりの利用料と、居室利用開始日から契約終了日までの月額利用料、その他の費用及び原状回復費等をお支払いいただきます。

月額利用料について（消費税込）

居室タイプ 面積・居室数	月額利用料 ①+②+③	内訳		
		①家賃相当額 (非課税)	②管理費	③食費 ※1日3食 おやつ代を含む
Aタイプ (18.15㎡) 65室	190,150円	71,000円	47,000円	72,150円
Bタイプ (18.56㎡) 20室	182,650円	63,500円	47,000円	72,150円
Cタイプ (20.95㎡) 2室	184,950円	65,800円	47,000円	72,150円
Dタイプ (25.77㎡) 7室	201,550円	82,400円	47,000円	72,150円

共通事項

■食費について

※食費は30日／月の場合です。月日数により異なります。
※食費につきましては、端数処理の関係上、請求金額と差が生じることがあります。
※有料老人ホームにおける食費（飲食料品の提供の対価）に係る消費税については、1食730円以下、1日累計額2,190円に達するまでは、軽減税率(8%)の対象となります。
※3日前までに欠食の届出があった場合は食材費はいただきません。

■項目内容の補足説明

※適切な介護サービス提供のため、一定の観察期間を設け、医師の意見を聞いた上で居室を変更していただくことがあります。この場合、ご入居者様本人及び身元引受人の同意の上で住み替えていただきます。なお、利用権の対象居室は、従前の居室から住み替え後の居室に変更となります。

月払いプラン

月払いプランは、前払金なしで月額利用料のみでサービスをご利用いただけるプランです。
なお、利用居室はホームより指定させていただくことがあります。


月額利用料について（消費税込）

居室タイプ 面積・居室数	月額利用料 ①+②+③	内訳		
		①家賃相当額 (非課税)	②管理費	③食費 ※1日3食 おやつ代を含む
Aタイプ (18.15㎡) 65室	295,160円	176,010円	47,000円	72,150円
Bタイプ (18.56㎡) 20室	257,660円	138,510円	47,000円	72,150円
Cタイプ (20.95㎡) 2室	268,290円	149,140円	47,000円	72,150円
Dタイプ (25.77㎡) 7室	343,270円	224,120円	47,000円	72,150円

※月払いプランは次月分の月額利用料をご請求する前払い方式となります。契約期間内は、ホーム利用日数にかかわらず受領した月額利用料はお返しいたしませんのでご注意ください。退去月に限り日割計算にて調整返金いたします。

月々のご利用料金について

月額利用料のほかに、介護保険給付のご入居者様ご負担分、居室内光熱費、電話代、日用品費用、個人医療費等が別途必要になります。

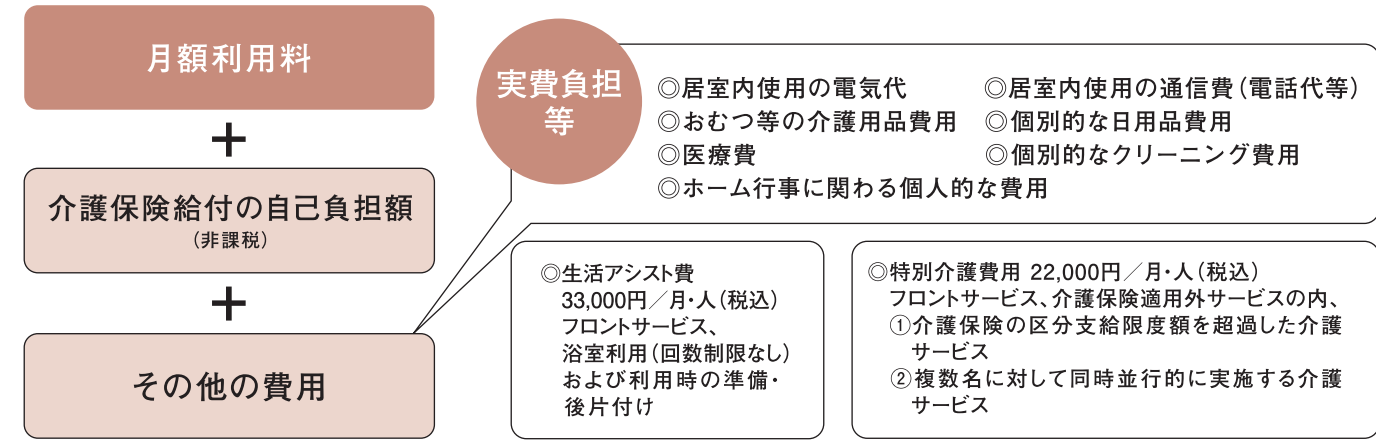

■入居契約時に必要な費用の用途及び算定の基礎


前払金

用途:入居者が居住する居室および入居者が利用する共用施設等の終身にわたる家賃相当額
算定根拠:建物賃料、修繕費、管理事務費等を基礎とし、近傍家賃を参照し、想定居住期間の家賃相当額および想定居住期間を超えて入居契約が継続する場合に備えて受領する費用。

■管理費の用途

共用施設等の維持・管理費、事務管理部門の人件費および事務費

各フロアのご案内

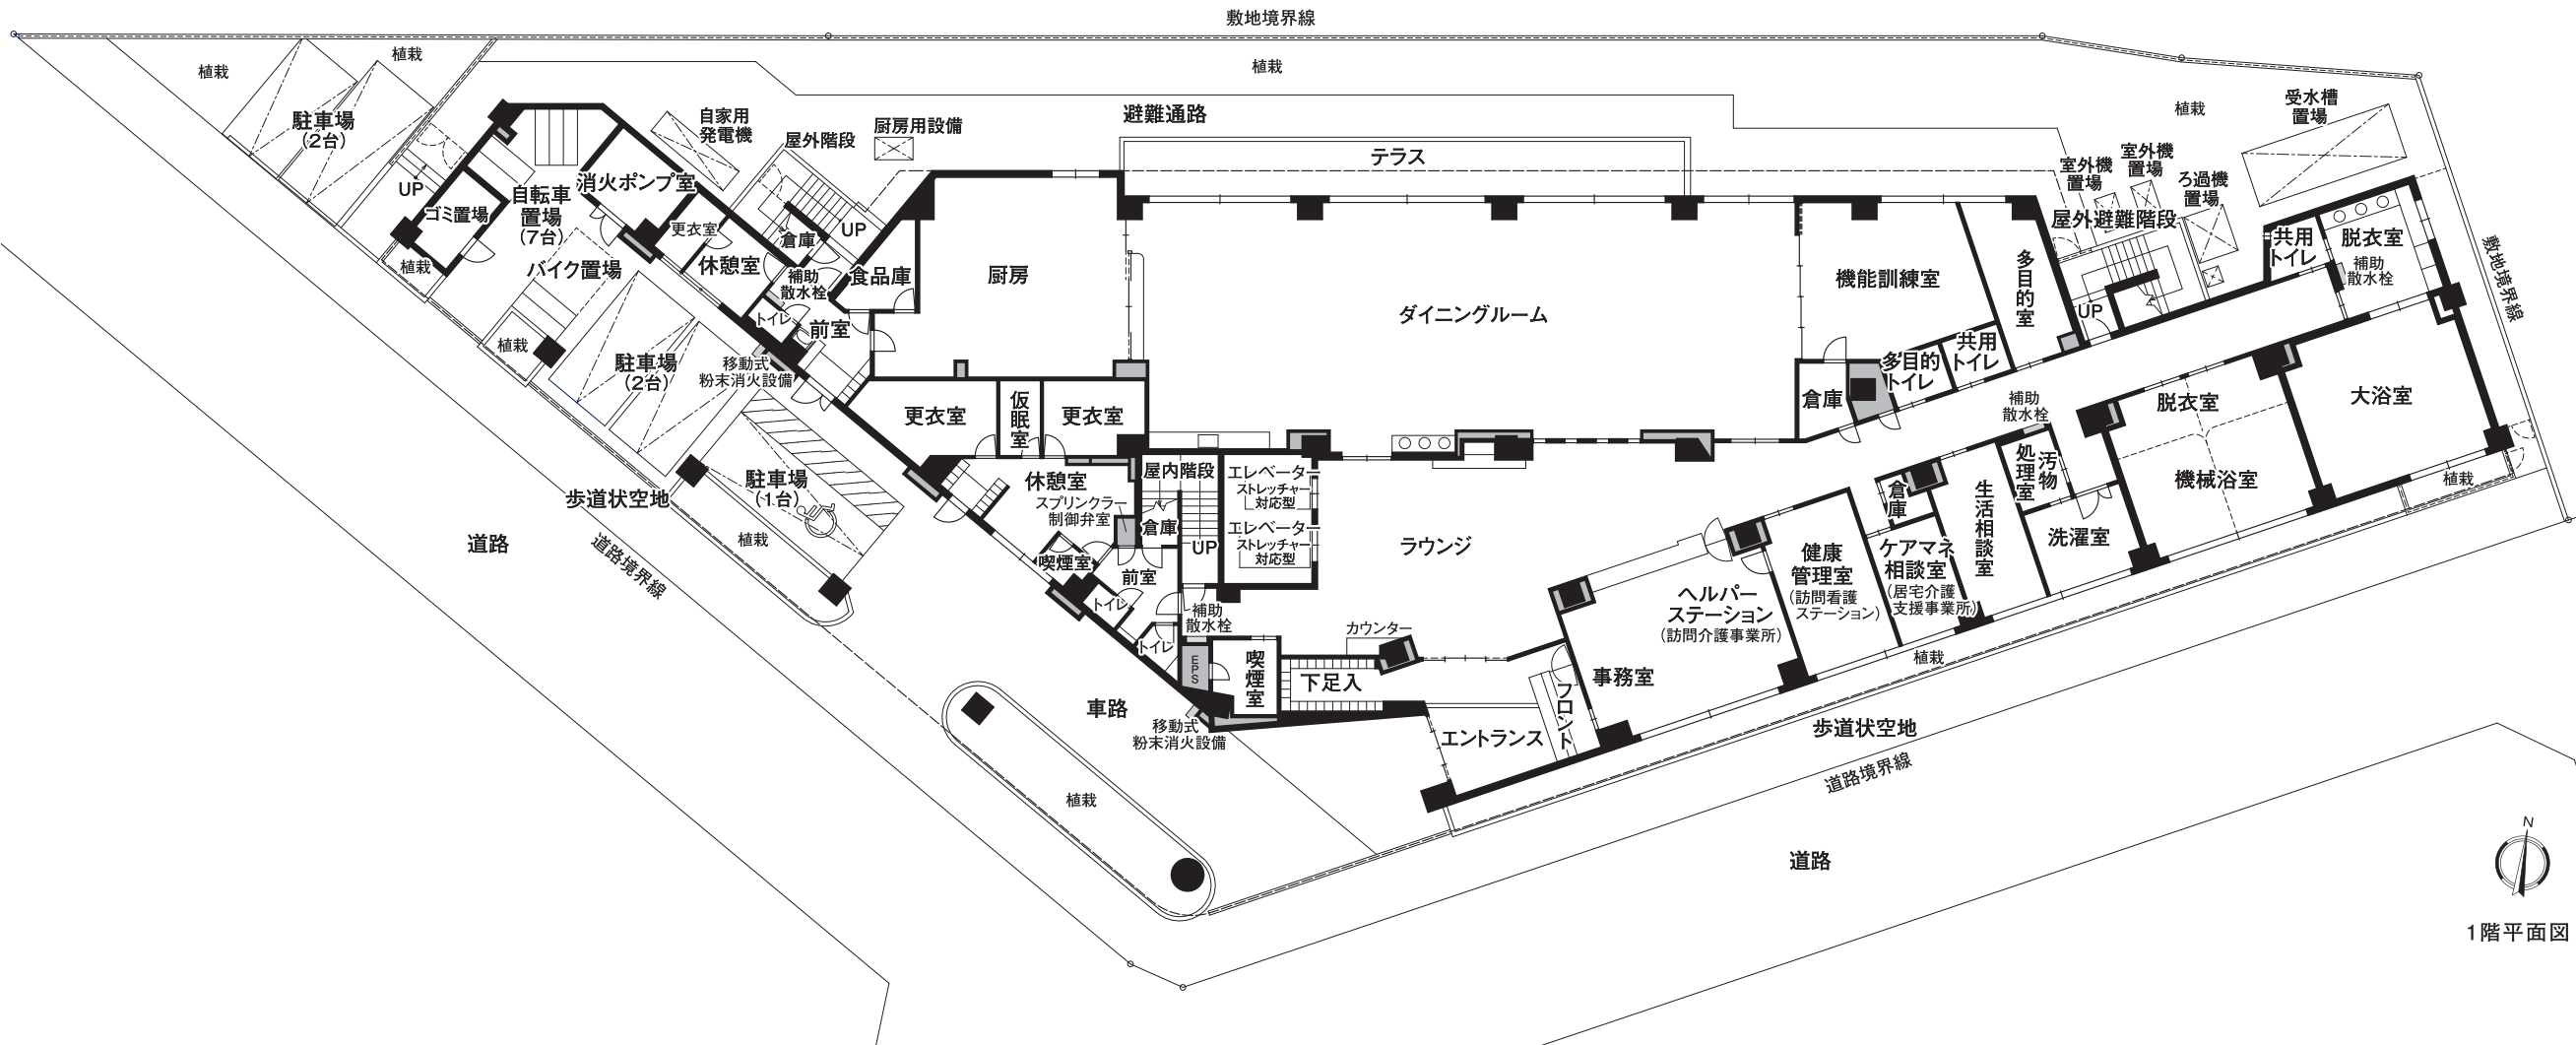

1階平面図




2階平面図


図面凡例

UP	階段上り方向
DN	階段下り方向
☆	想い出ボックス
□	2階:避難ハッチ
□	3～5階:消防進入用ハッチ
PS	パイプスペース
EPS	電気パイプスペース
DS	排気ダクトスペース

各フロアのご案内

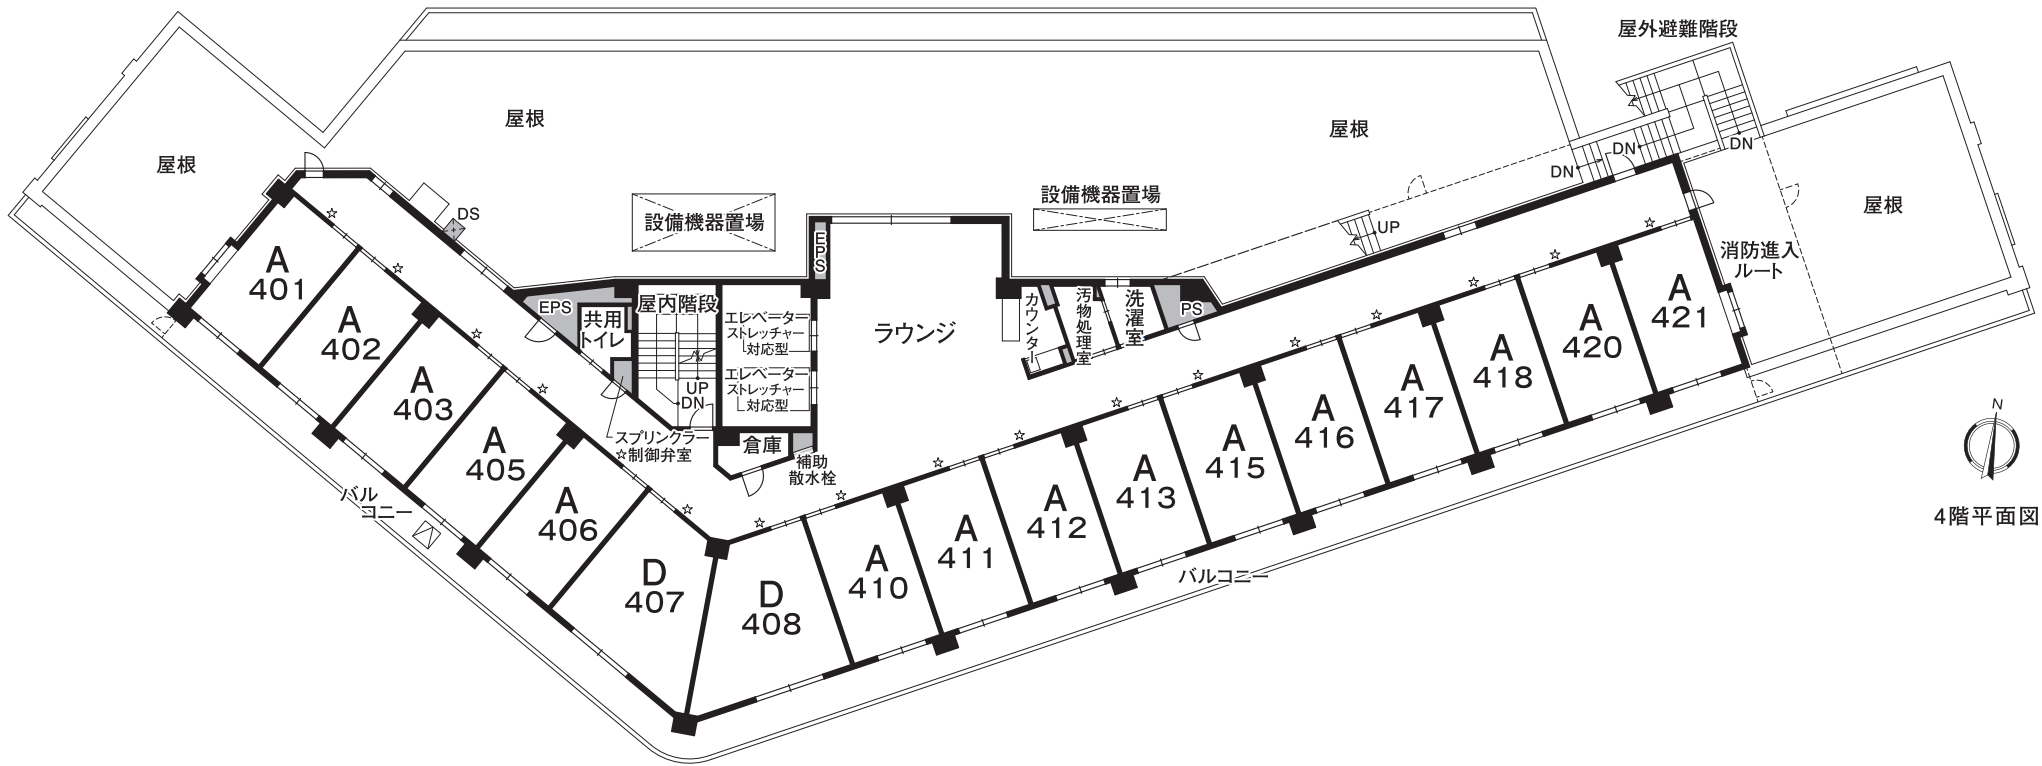

4階平面図

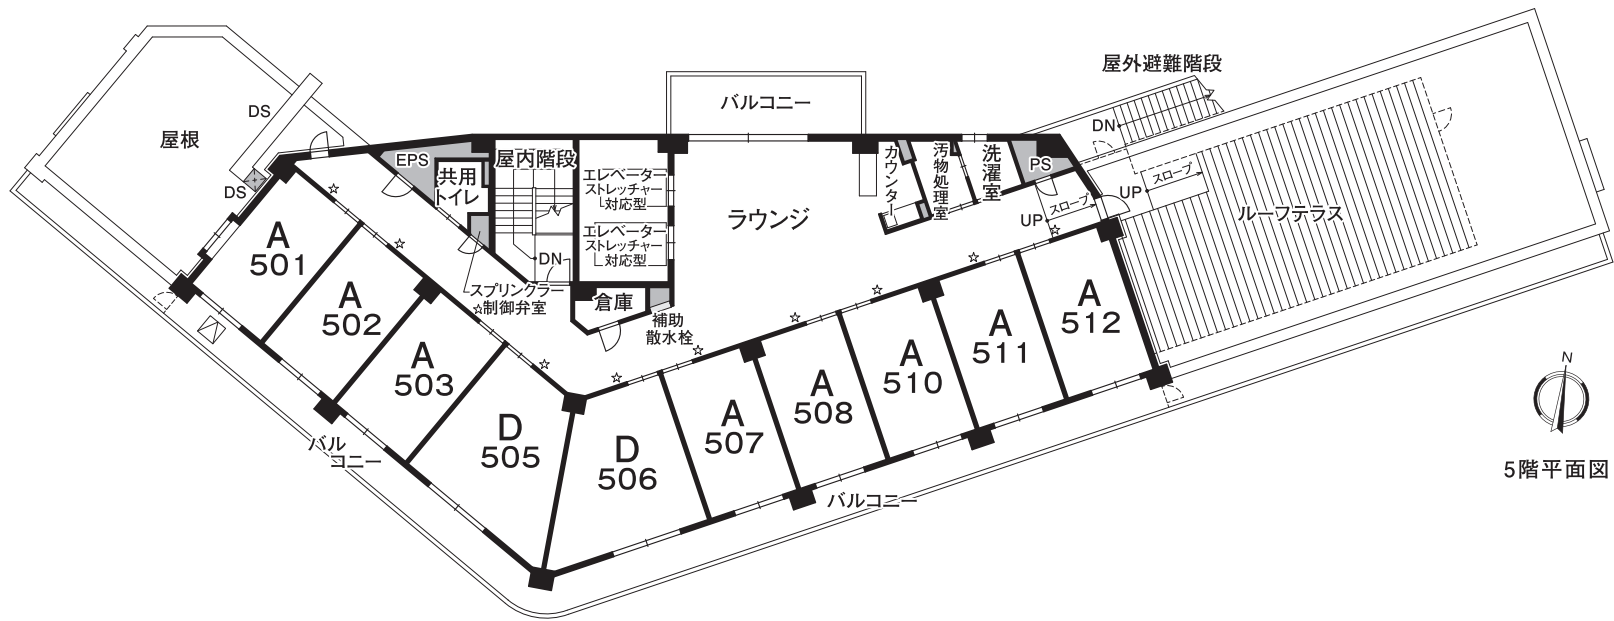

5階平面図

図面凡例

UP	階段上り方向
DN	階段下り方向
☆	想い出ボックス
□	2階:避難ハッチ
□	3～5階:消防進入用ハッチ
PS	パイプスペース
EPS	電気パイプスペース
DS	排気ダクトスペース